




VERSAILLES

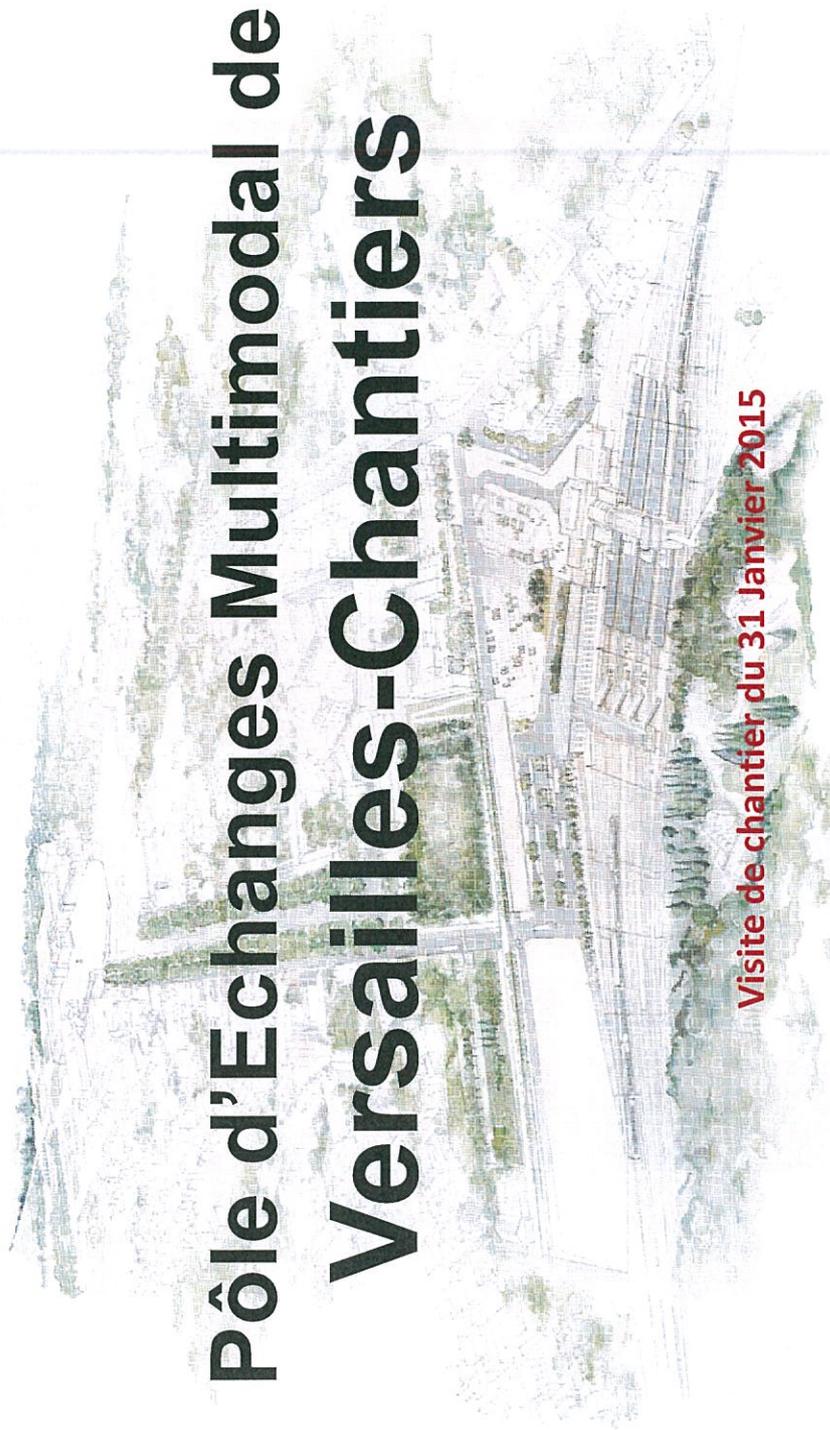

# Pôle d'Échanges Multimodal de Versailles-Chantiers



Visite de chantier du 31 Janvier 2015



Yvelines  
Conseil général




# BUDGET & FINANCEMENT du PROJET


1

☐ Montant du projet : 63,583 M€ (CE Janvier 2005)

☐ Répartition par financeurs

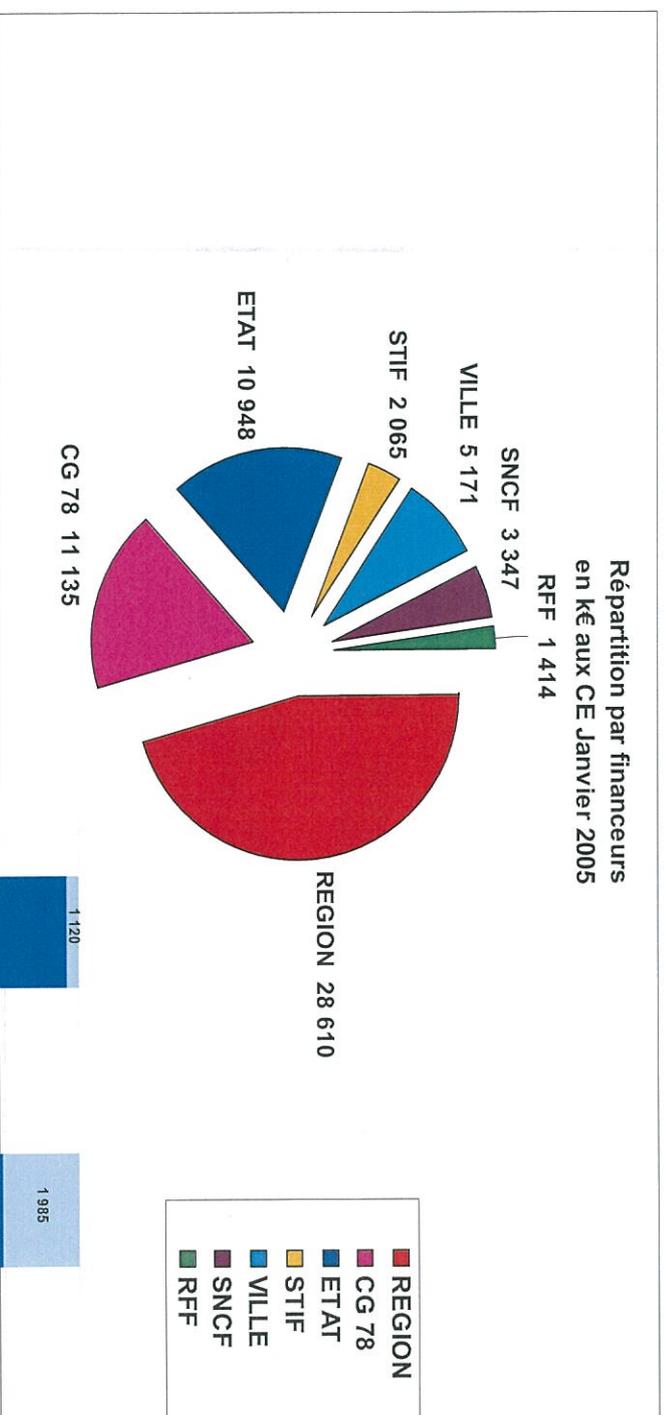


☐ Répartition par maître d'ouvrage

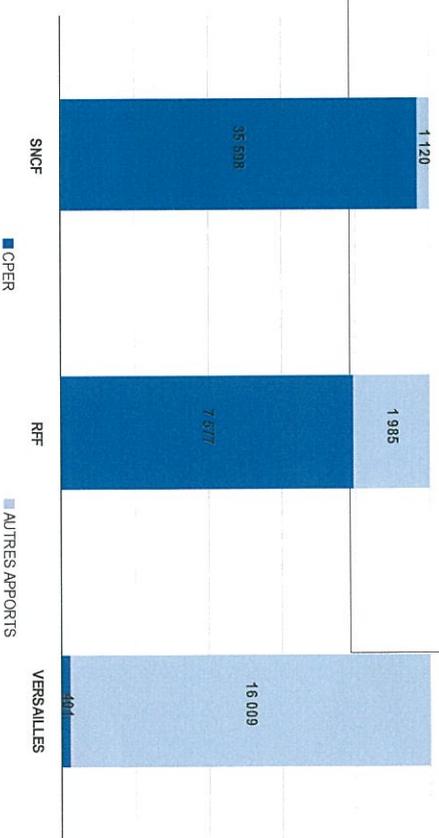


# ETAT DES LIEUX AVANT TRAVAUX


2

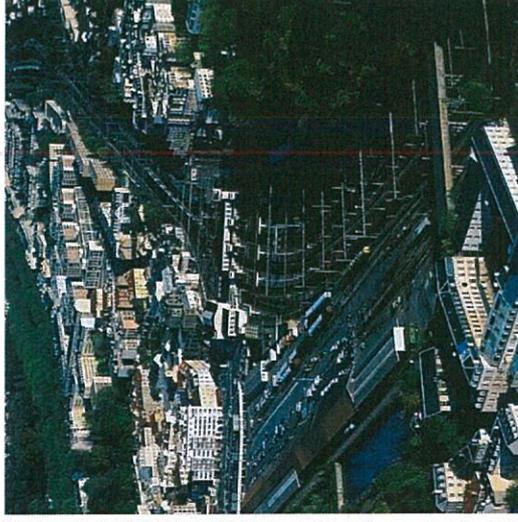


# ETAT DES LIEUX AVANT TRAVAUX

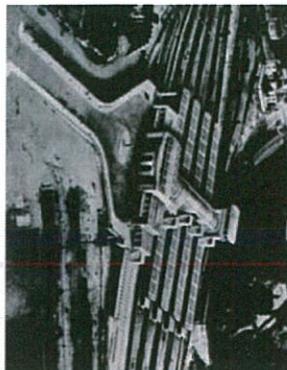

GARE 1932

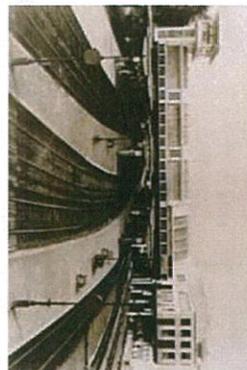

QUAIS 1932

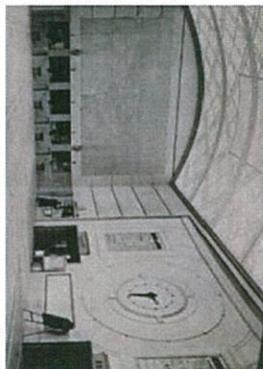

HALL 1932



LE PARVIS



HALL 1




VESTIBULE



PASSERELLE 1




LES QUAIS

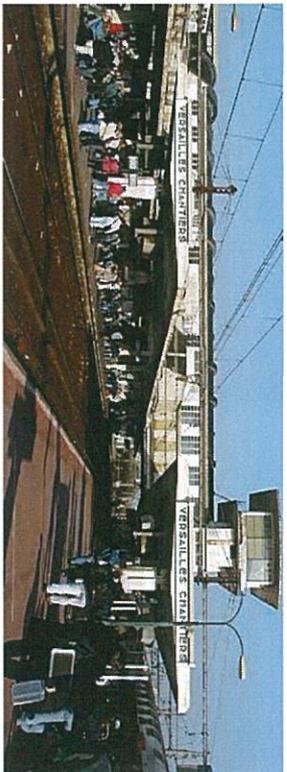

LES QUAIS


# PERSPECTIVE AERIENE vers le NORD

4

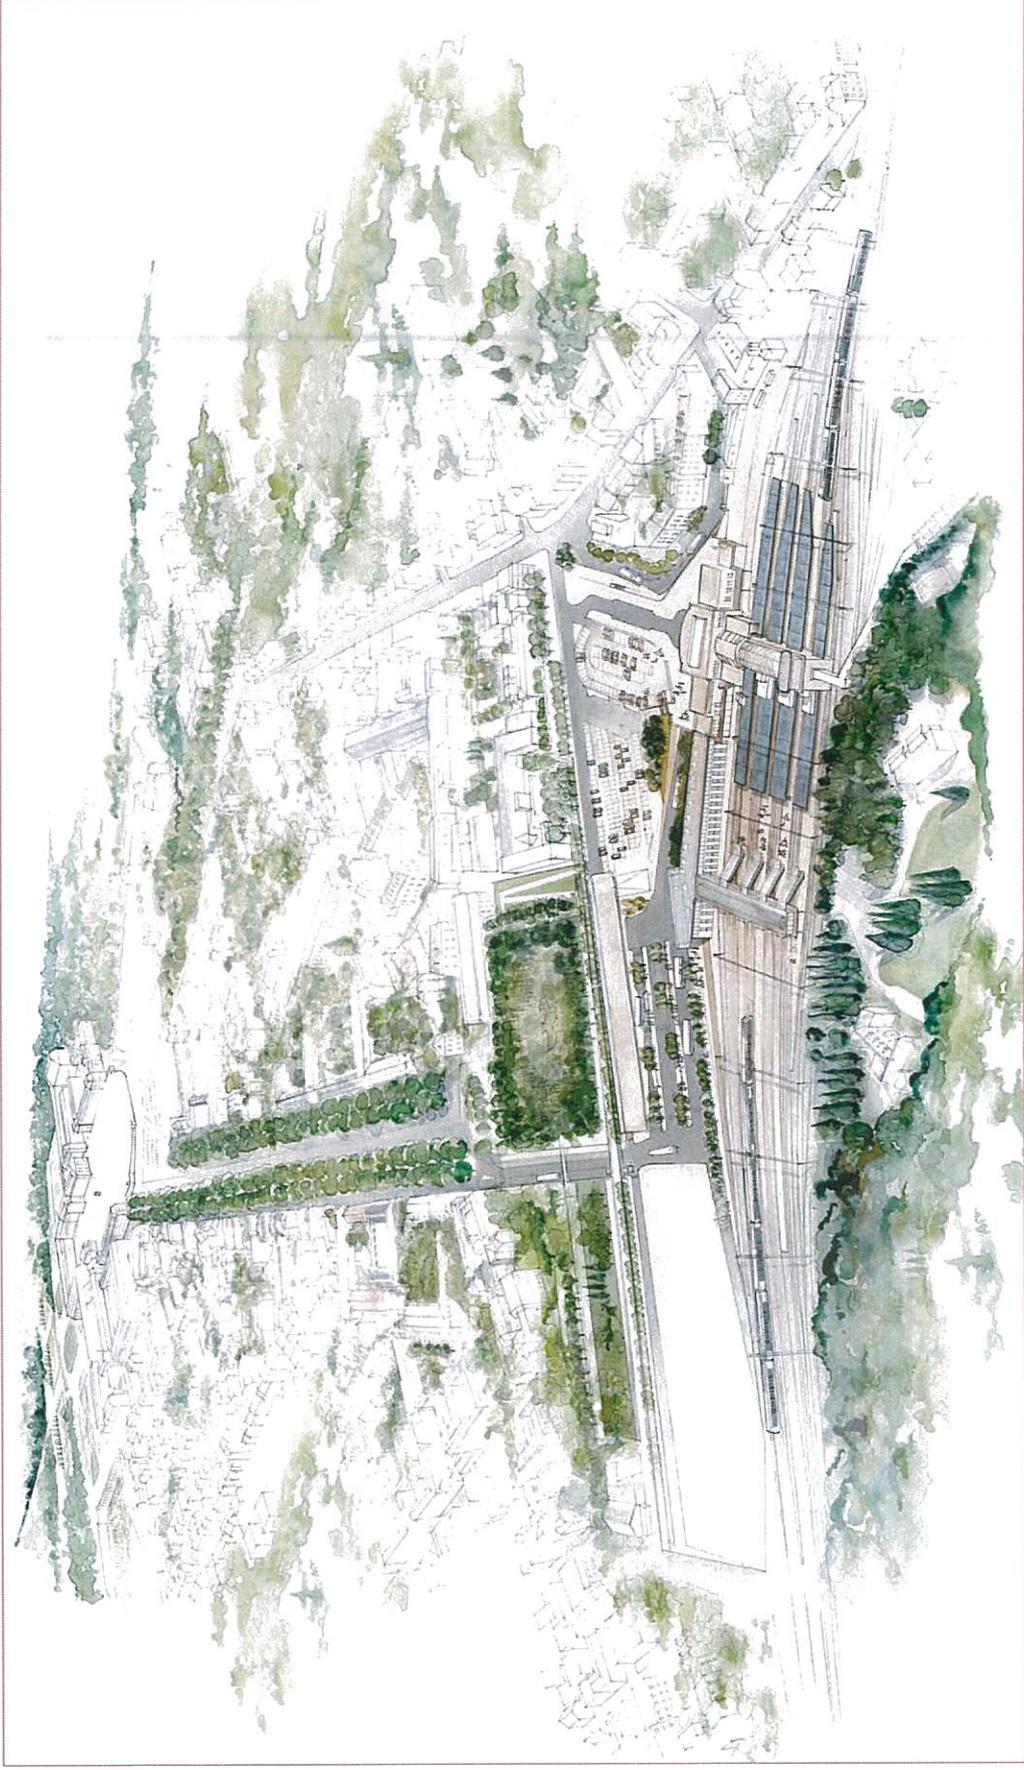

# PLAN MASSE du POLE

5

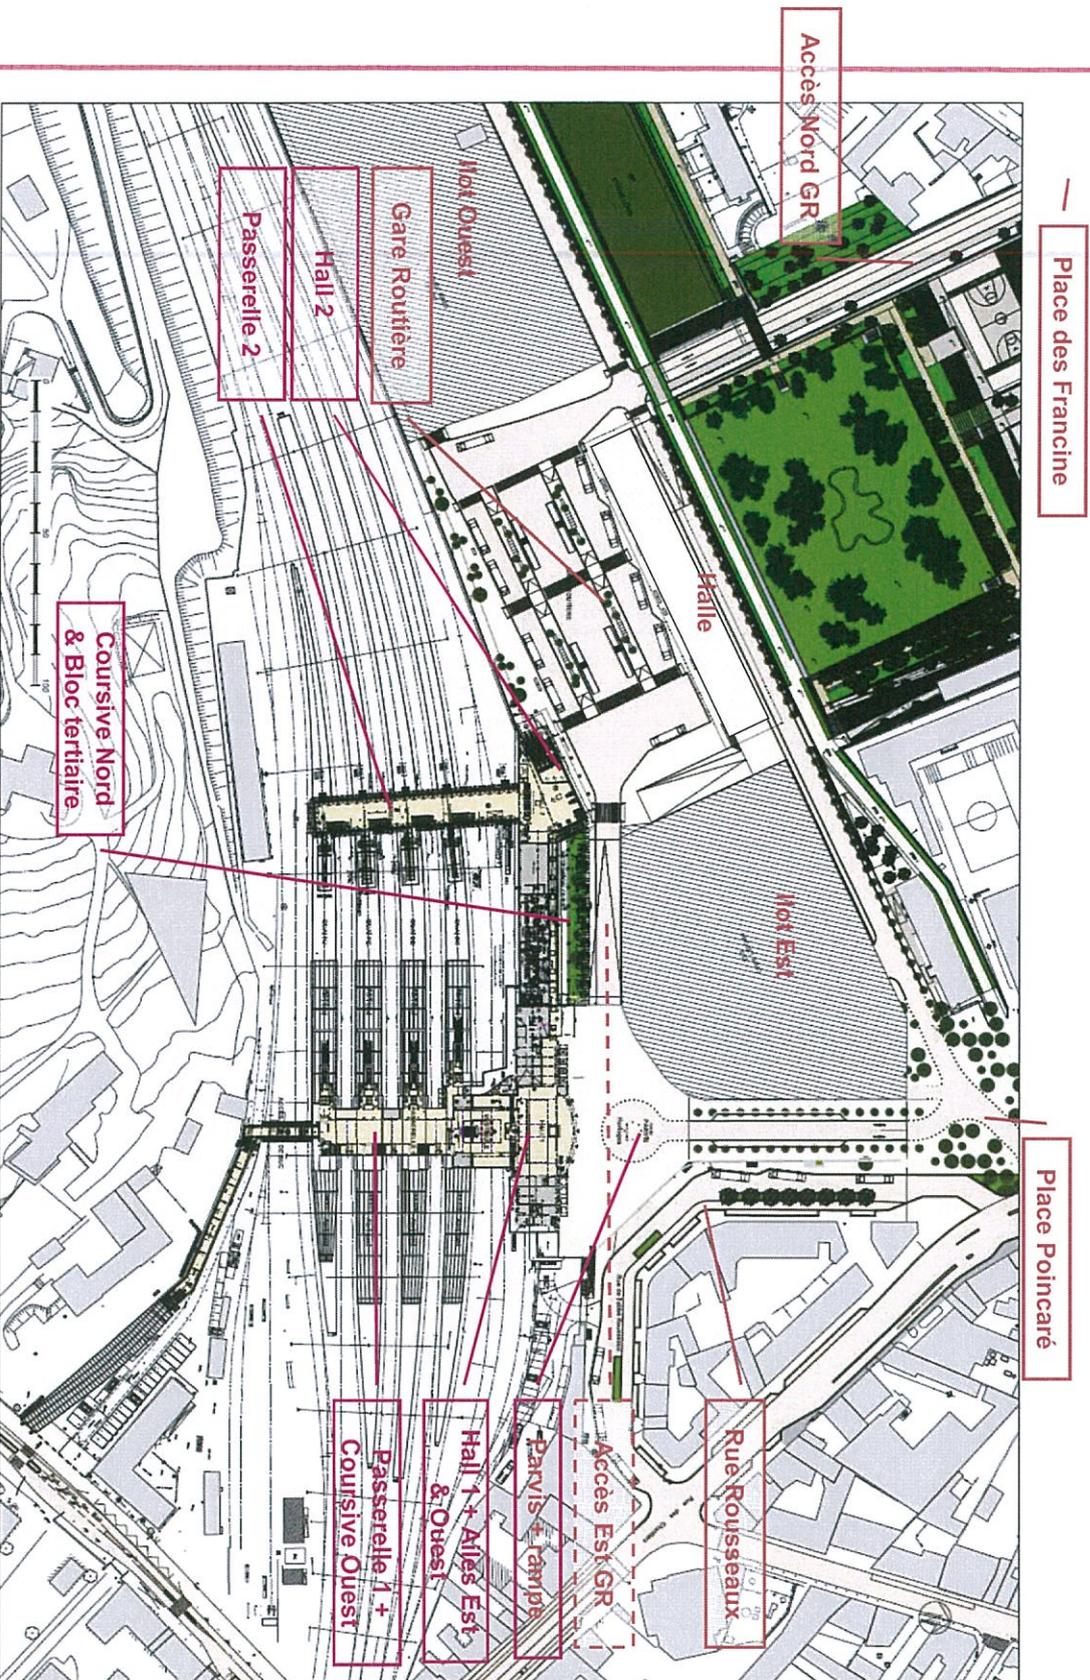


SNCF - Direction déléguée des Gares Transilien - ASEP  
11 Janvier 2013

MOA Ville de Versailles / MOA SNCF et/ou RFF

Echelle 1:1000

# PERSPECTIVE AERIENNE vers le SUD

6

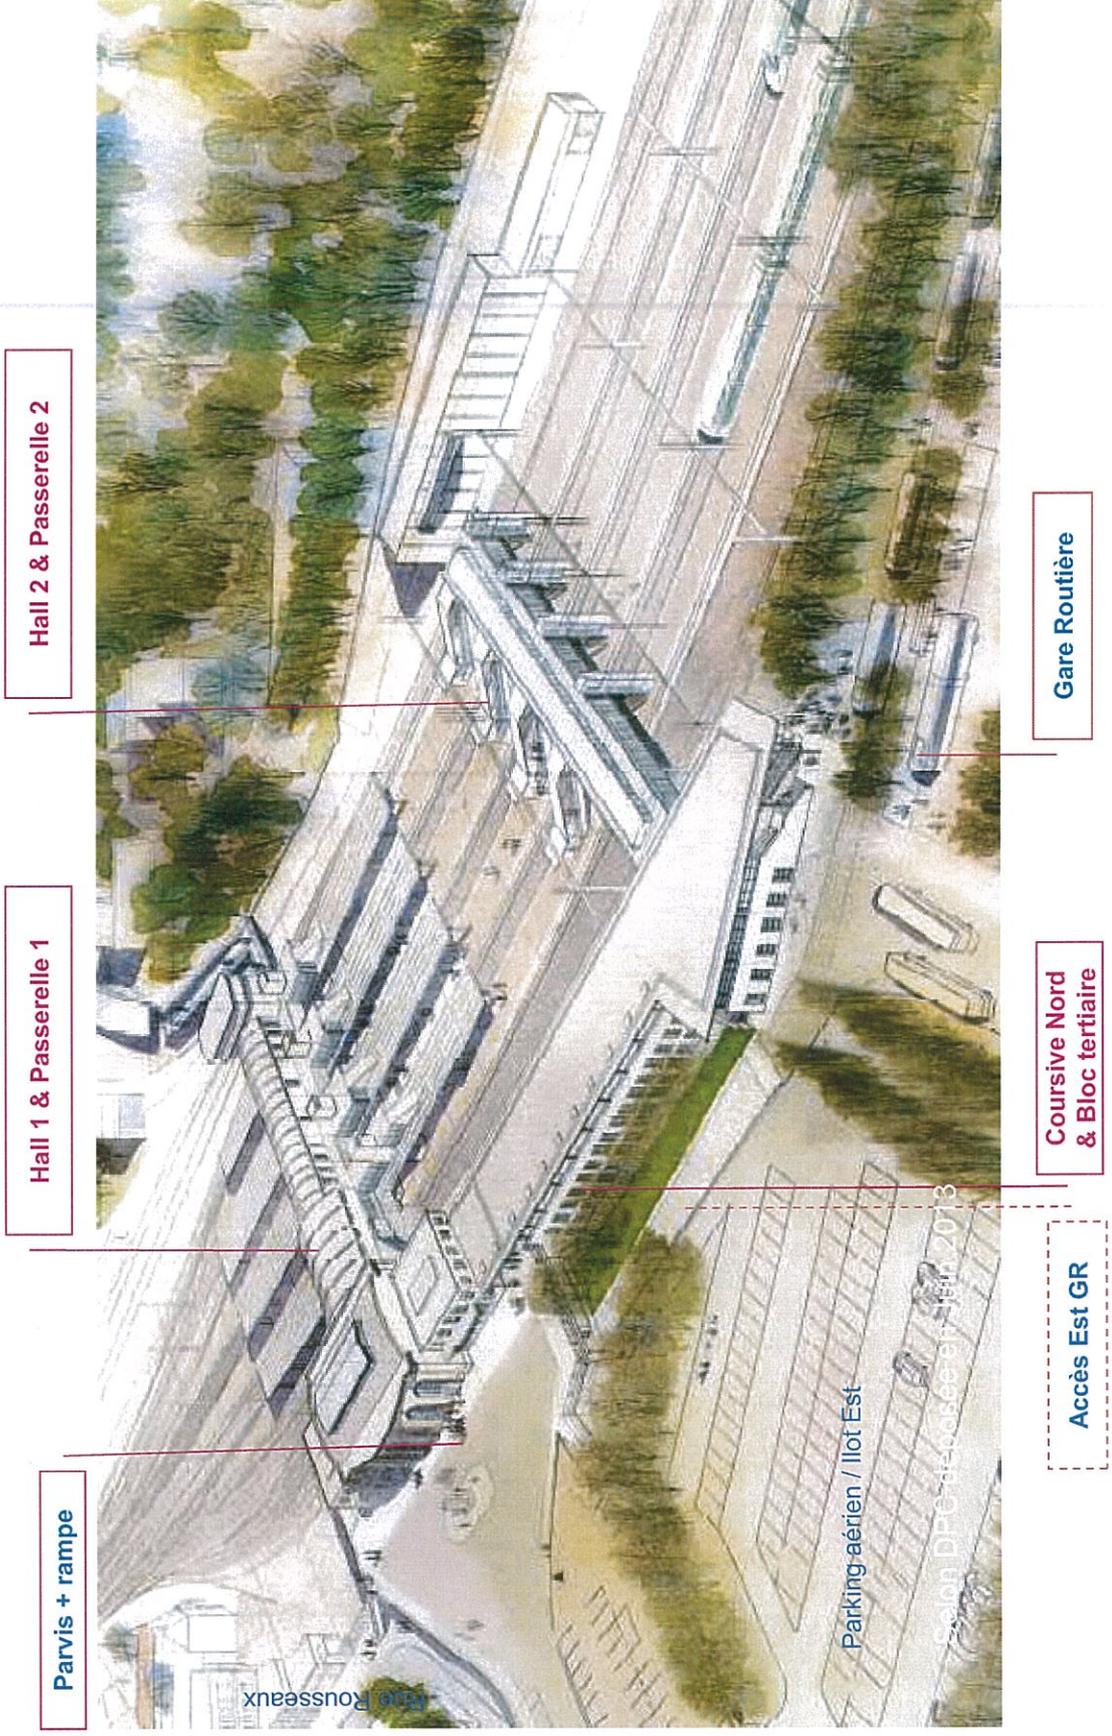


## PERSPECTIVES COTE VILLE / COTE GARE

7



# PHASE ACTUELLE du PROJET

8

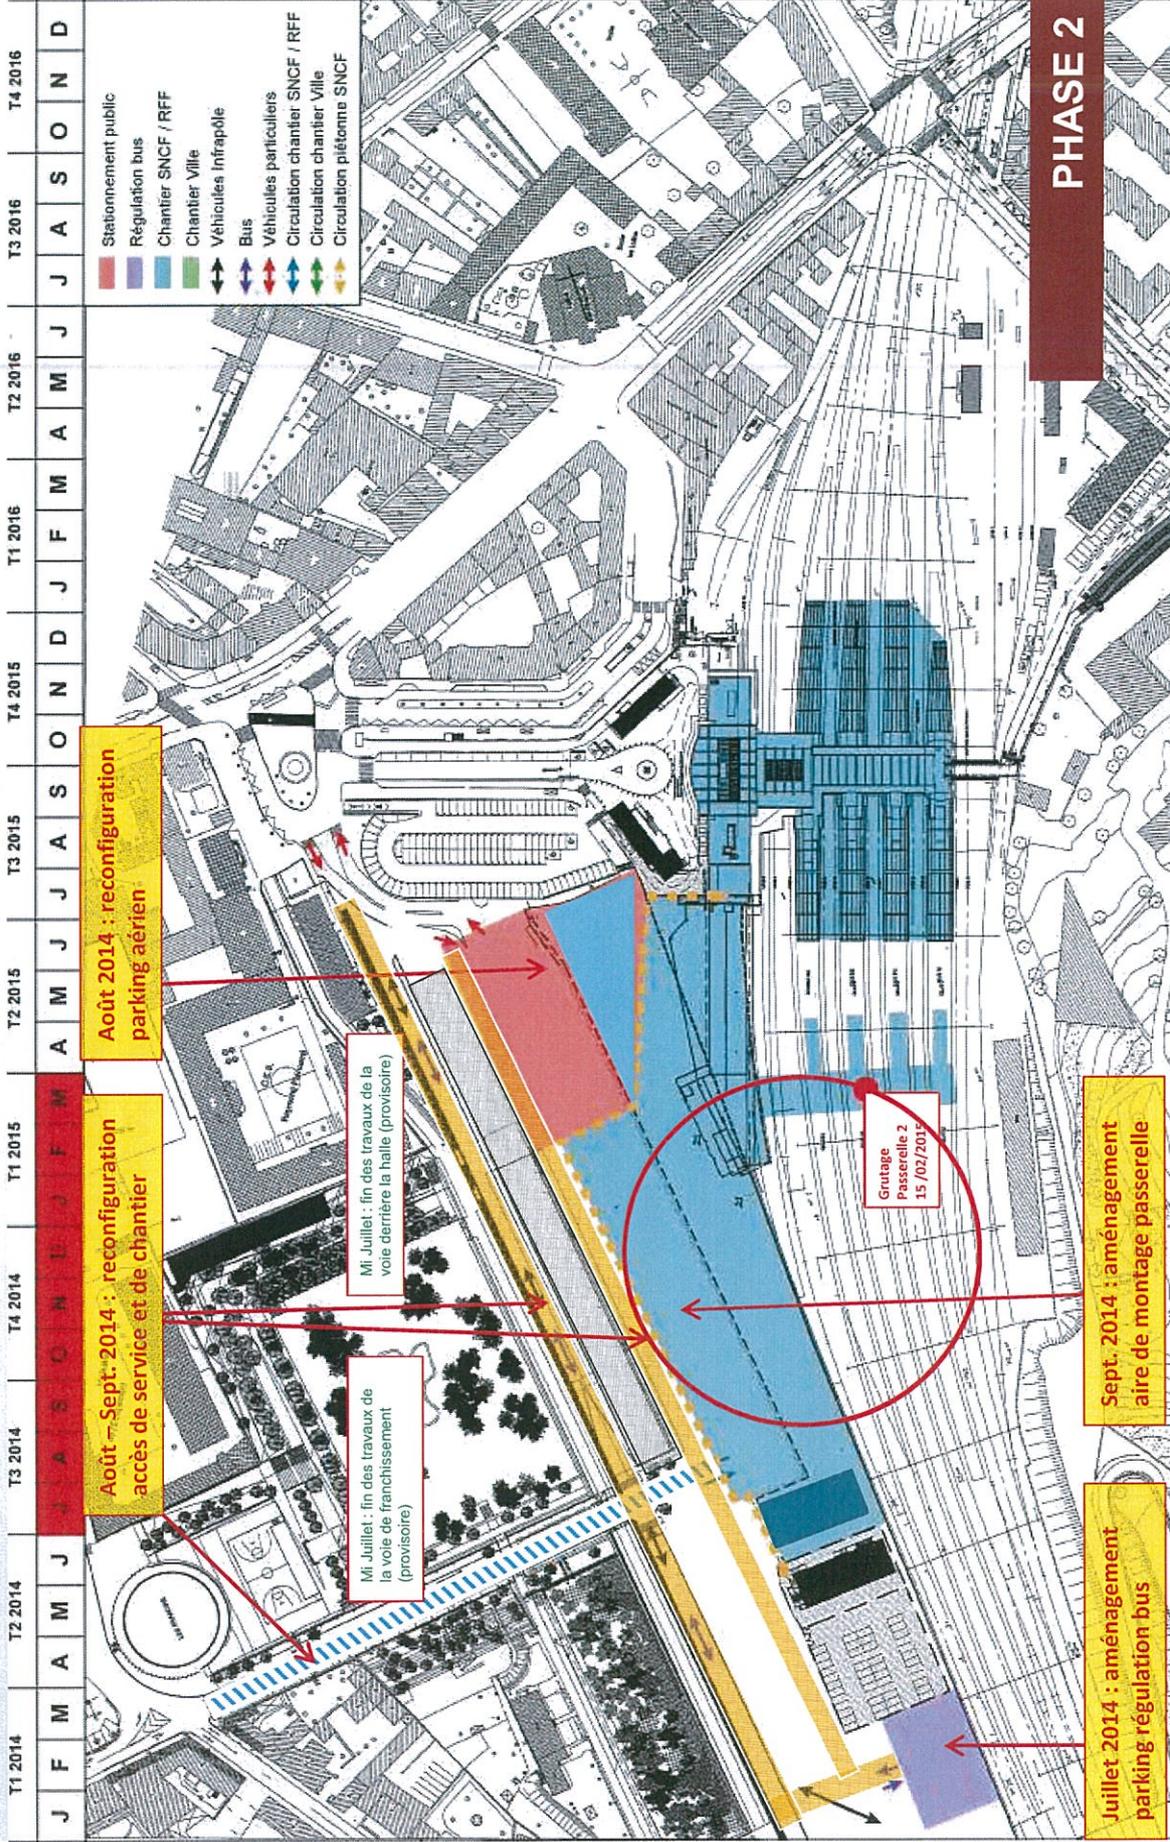

# SERVICES & VALORISATION

9

## Information voyageurs

- Une centrale d'information remplacée dès 2010 et complétée en 2013,
- Nouvelle sonorisation numérique mise en service en Janvier 2014, étendue d'ici 2016 dans l'extension Ouest créée,
- Concernant l'information sur les horaires de trains : écrans d'information horaires et conjoncturels, remplacement des vieux tableaux à palettes, horaires temps réels, meilleure prise en compte de l'intermodalité trains / bus,...
- Bornes d'information interactives dans les halls (en cours d'étude),
- Création d'un kiosque information dans le Hall 2, Reconstruction du kiosque du Hall 1

## Distribution & Ventes

- Environ 280 m2 dédiés aux services de ventes SNCF, regroupé en un volume dédié donnant sur la nouvelle coursive reliant le Hall 1 au Hall 2.
  - Une boutique SNCF Voyages
  - Un espace de ventes SNCF Transilien (Agence Navigo + Guichets)
- Automates SNCF : 3 à 4 automates Transilien + 1 borne Voyages dans chaque hall
- Phébus : un point de vente et d'information Hall 2 / niveau gare routière.

## Confort / Attente


- Plusieurs espaces d'attente aux ambiances et aux équipements différenciés répartis dans la gare
- Toilettes publiques automatiques (aile Ouest)

## Commerces & services concédés


- Surface totale : 660 m<sup>2</sup> de coques commerciales et de service (+ 160 m<sup>2</sup> locaux logistiques)
- Offre prévue :
  - Restauration légère, Boutiques du quotidien, Relay, Loueur de voitures, ...
  - Automates : Distributeur automatique de billets de banque (Hall 1), Portrex, Selecta, Automates de retrait de colis (en cours d'étude),...

# PLAN GENERAL du NIVEAU 0

10



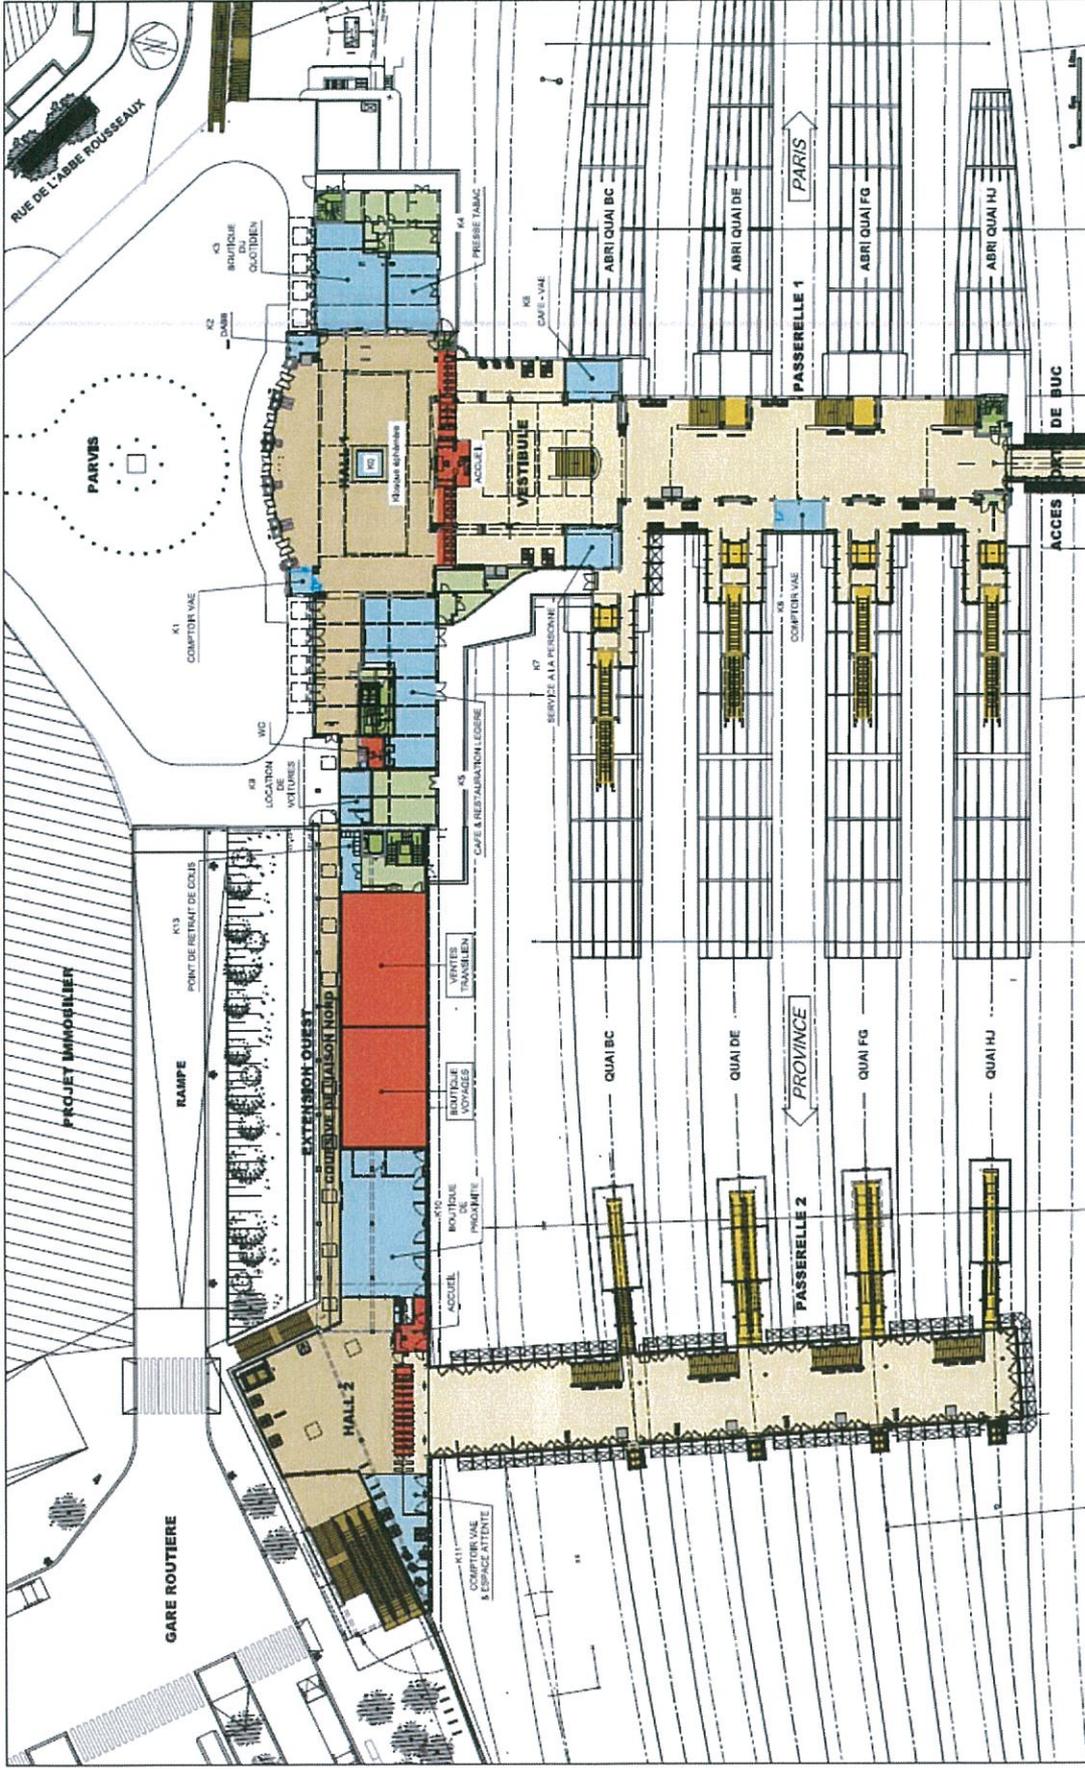


# PHOTOS DE CHANTIER – S1 2014

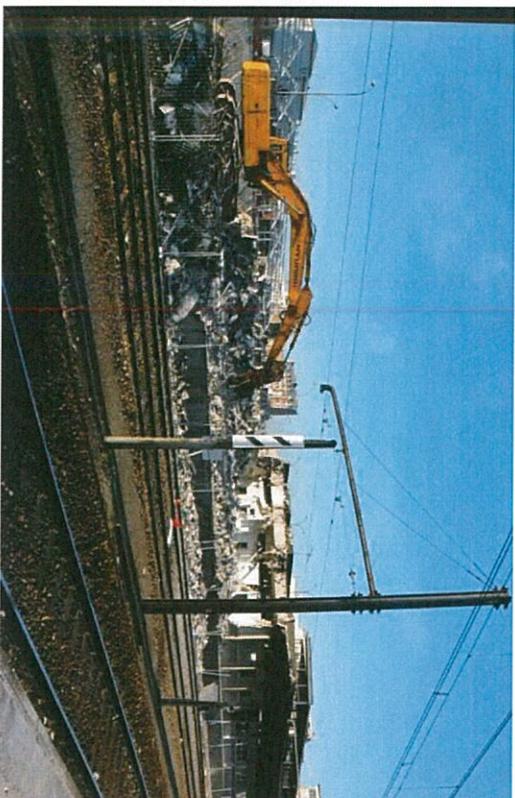


# PHOTOS DE CHANTIER - S2 2014

12

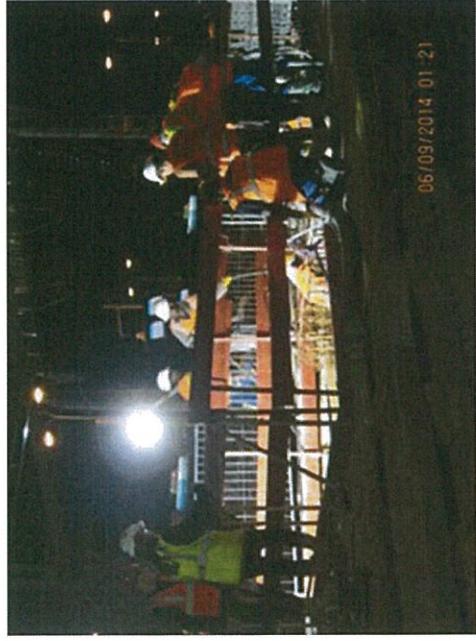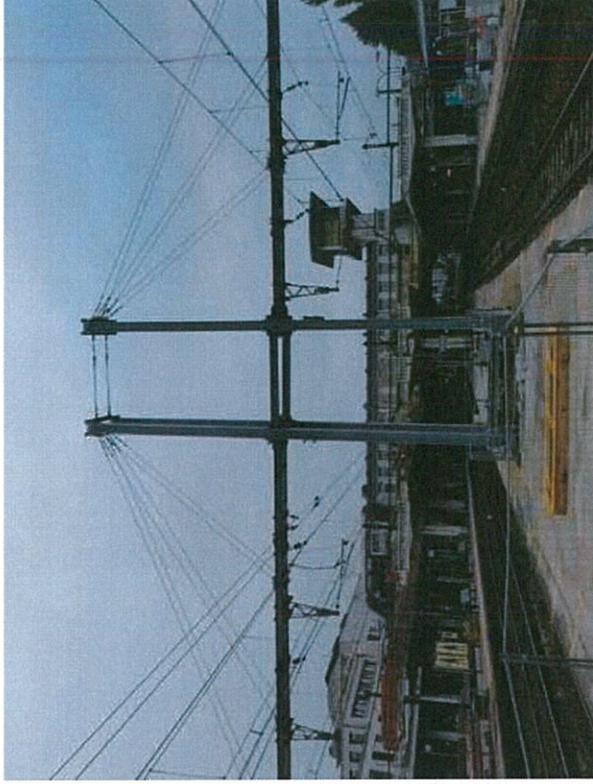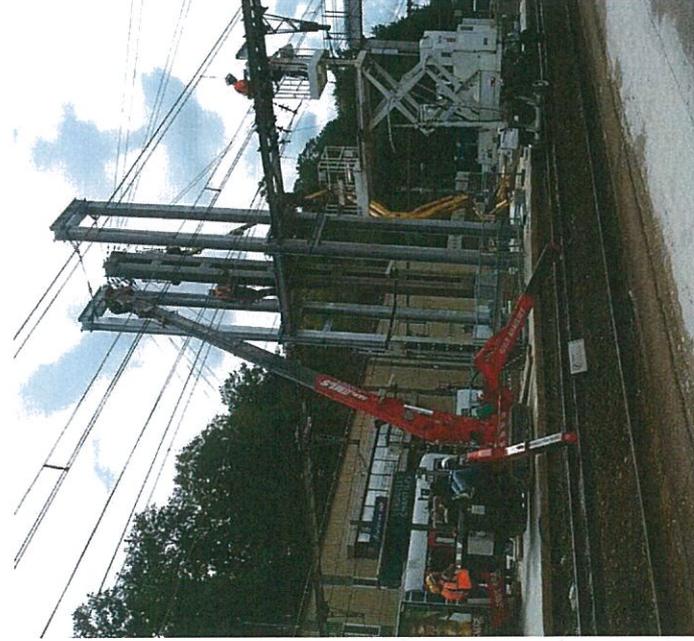

# PHOTOS DE CHANTIER - S2 2014

13

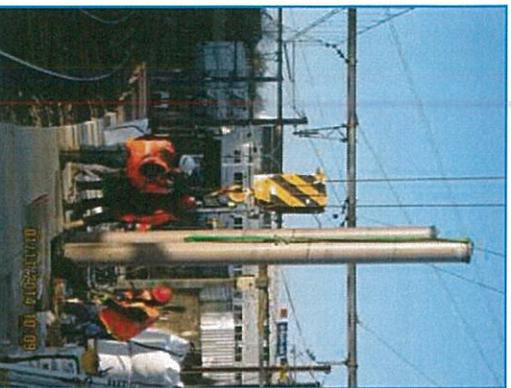

# EVOLUTION AOÛT 2014 / JAN. 2015

14



PEM de Versailles-Chantiers - 20150130

