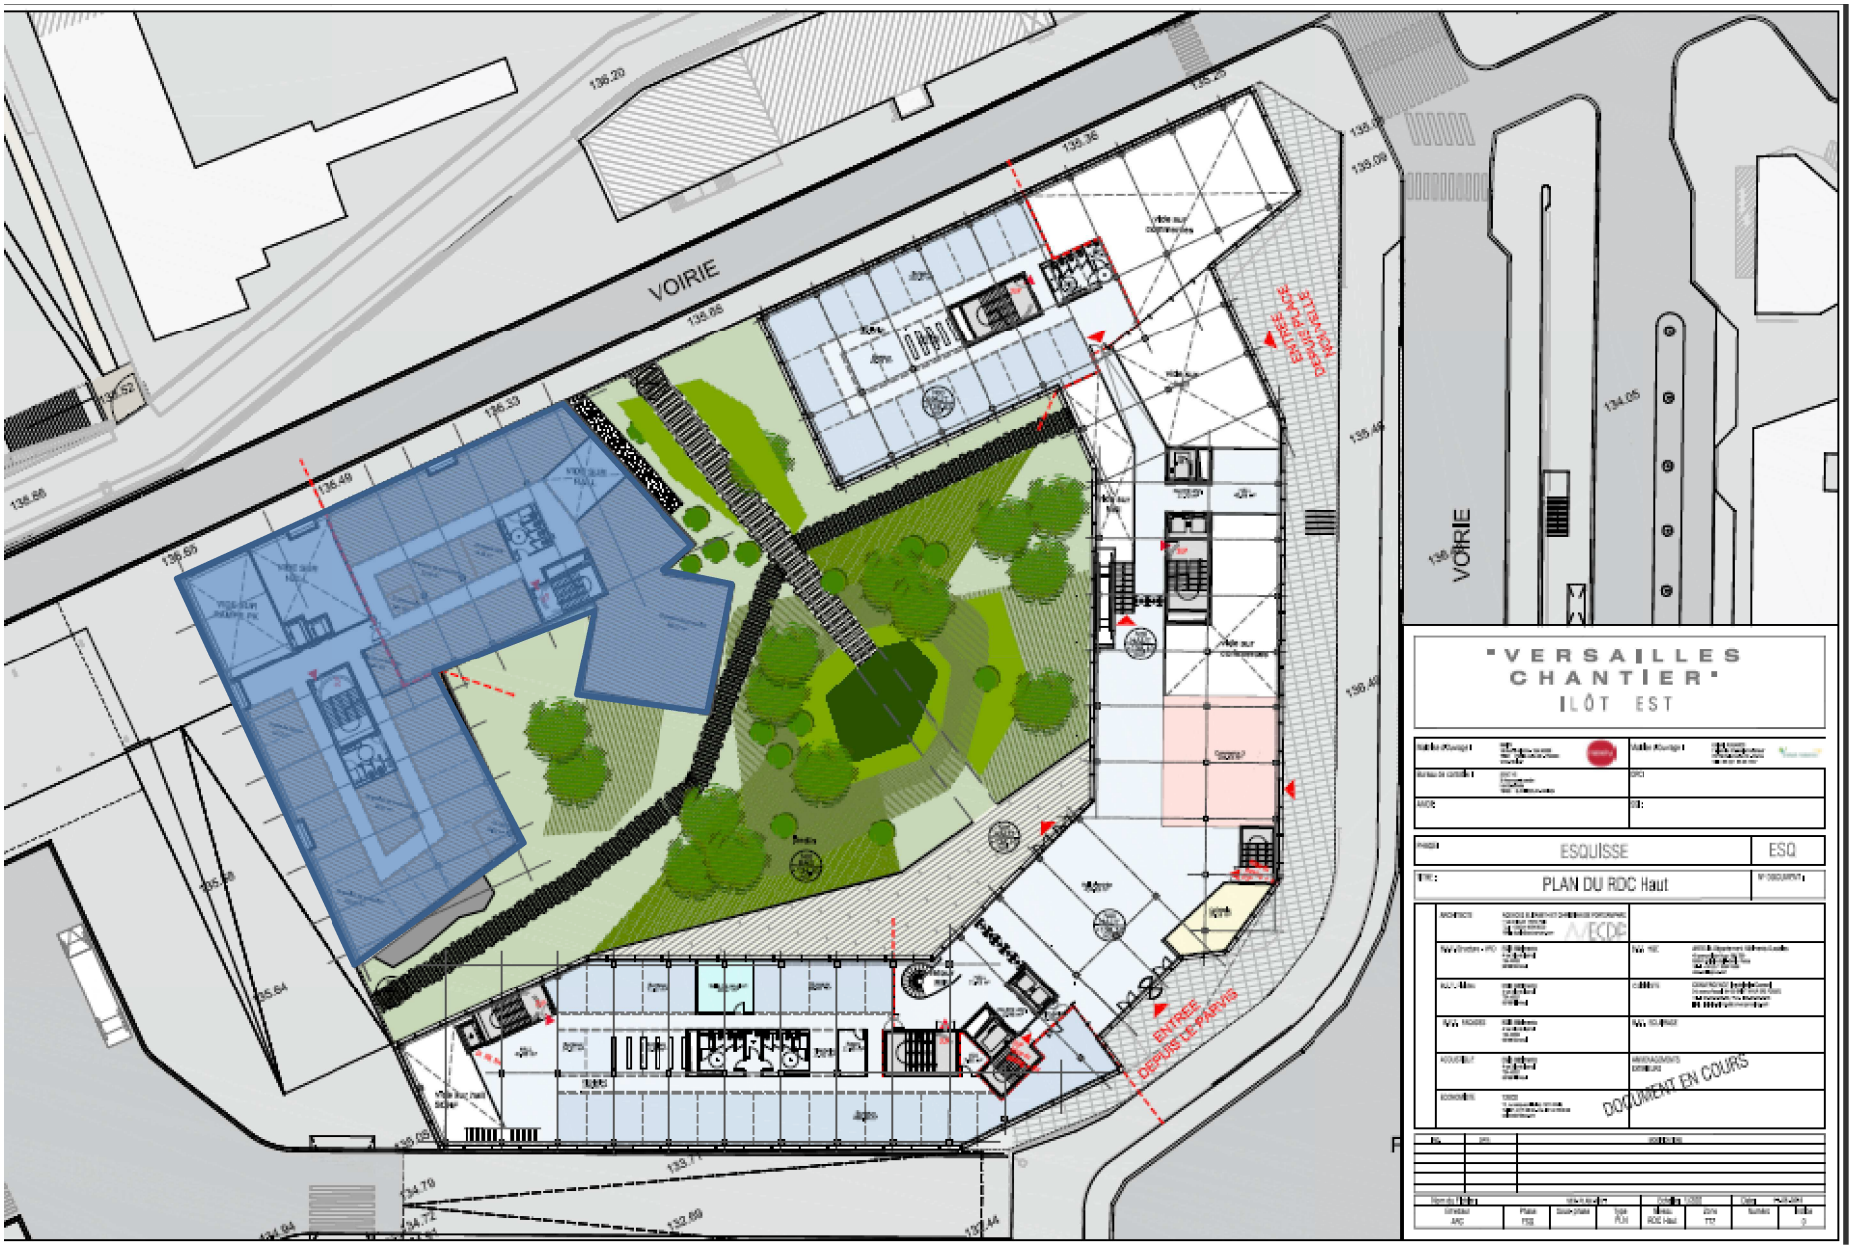
VOIRIE
VOIRIE
ENTRÉE DEPUIS LE PARVIS
"VERSAILLES CHANTIER"
ILÔT EST
ESQUISSE
ESQ
PLAN DU RDC Haut
DOCUMENT EN COURS

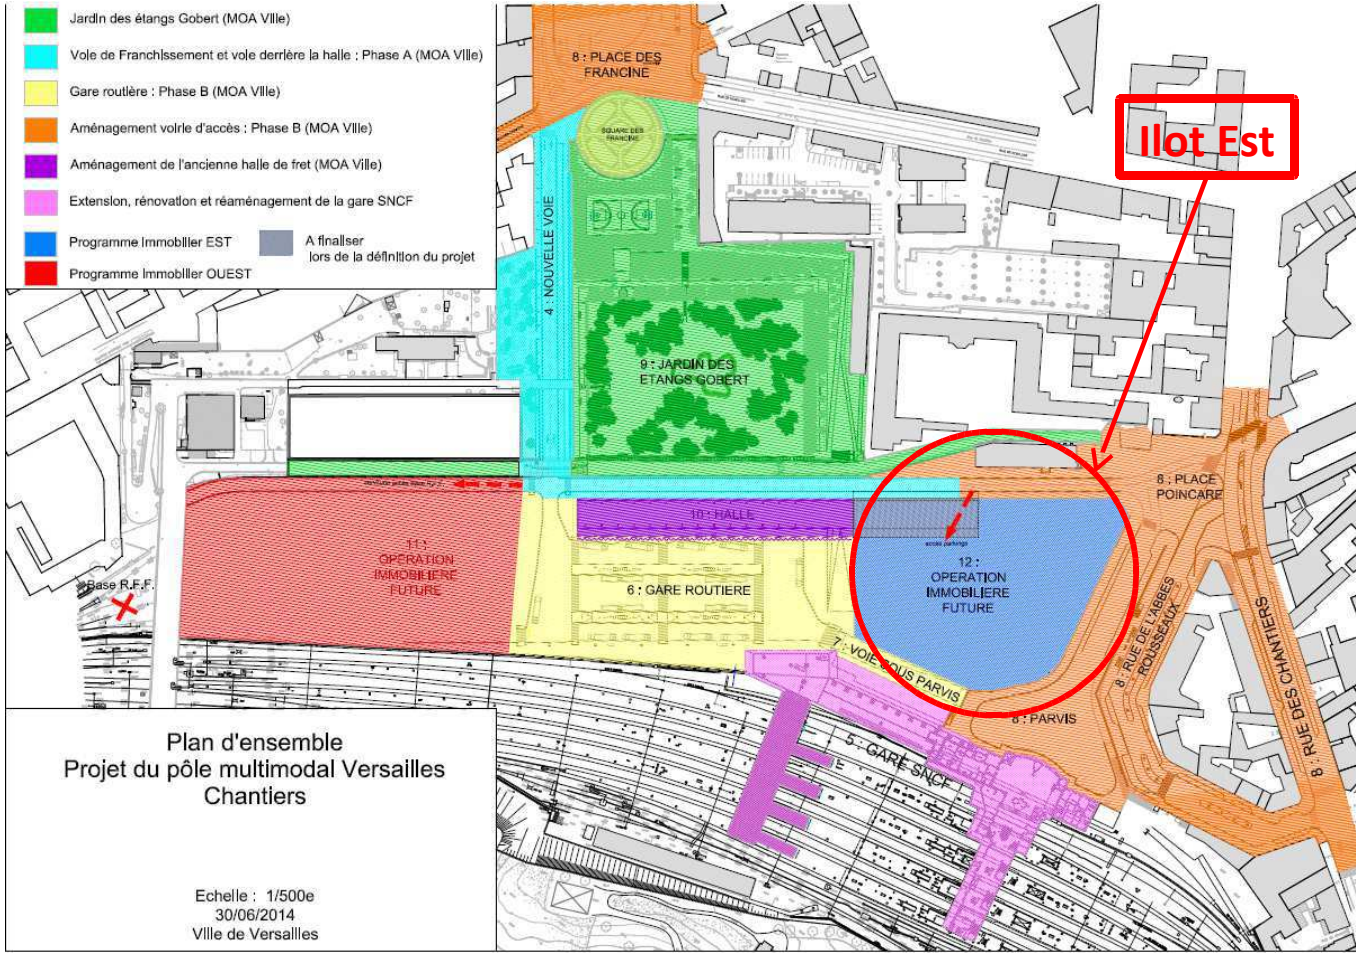
Jardin des étangs Gobert (MOA Ville)
Voie de Franchissement et voie derrière la halle : Phase A (MOA Ville)
Gare routière : Phase B (MOA Ville)
Aménagement voirie d'accès : Phase B (MOA Ville)
Aménagement de l'ancienne halle de fret (MOA Ville)
Extension, rénovation et réaménagement de la gare SNCF
Programme Immobilier EST
Programme Immobilier OUEST
A finaliser lors de la définition du projet
Ilot Est
8 : PLACE DES FRANCINE
4 : NOUVELLE VOIE
9 : JARDIN DES ETANGS GOBERT
10 : HALLE
11 : OPERATION IMMOBILIERE FUTURE
6 : GARE ROUTIERE
12 : OPERATION IMMOBILIERE FUTURE
8 : PLACE POINCARE
8 : RUE DE L'ABBES ROUSSEAUX
8 : RUE DES CHANTIERS
7 : VOIE SOUS PARVIS
8 : PARVIS
5 : GARE SNCF
Base R.F.F.
Plan d'ensemble
Projet du pôle multimodal Versailles Chantiers
Echelle : 1/500e
30/06/2014
Ville de Versailles